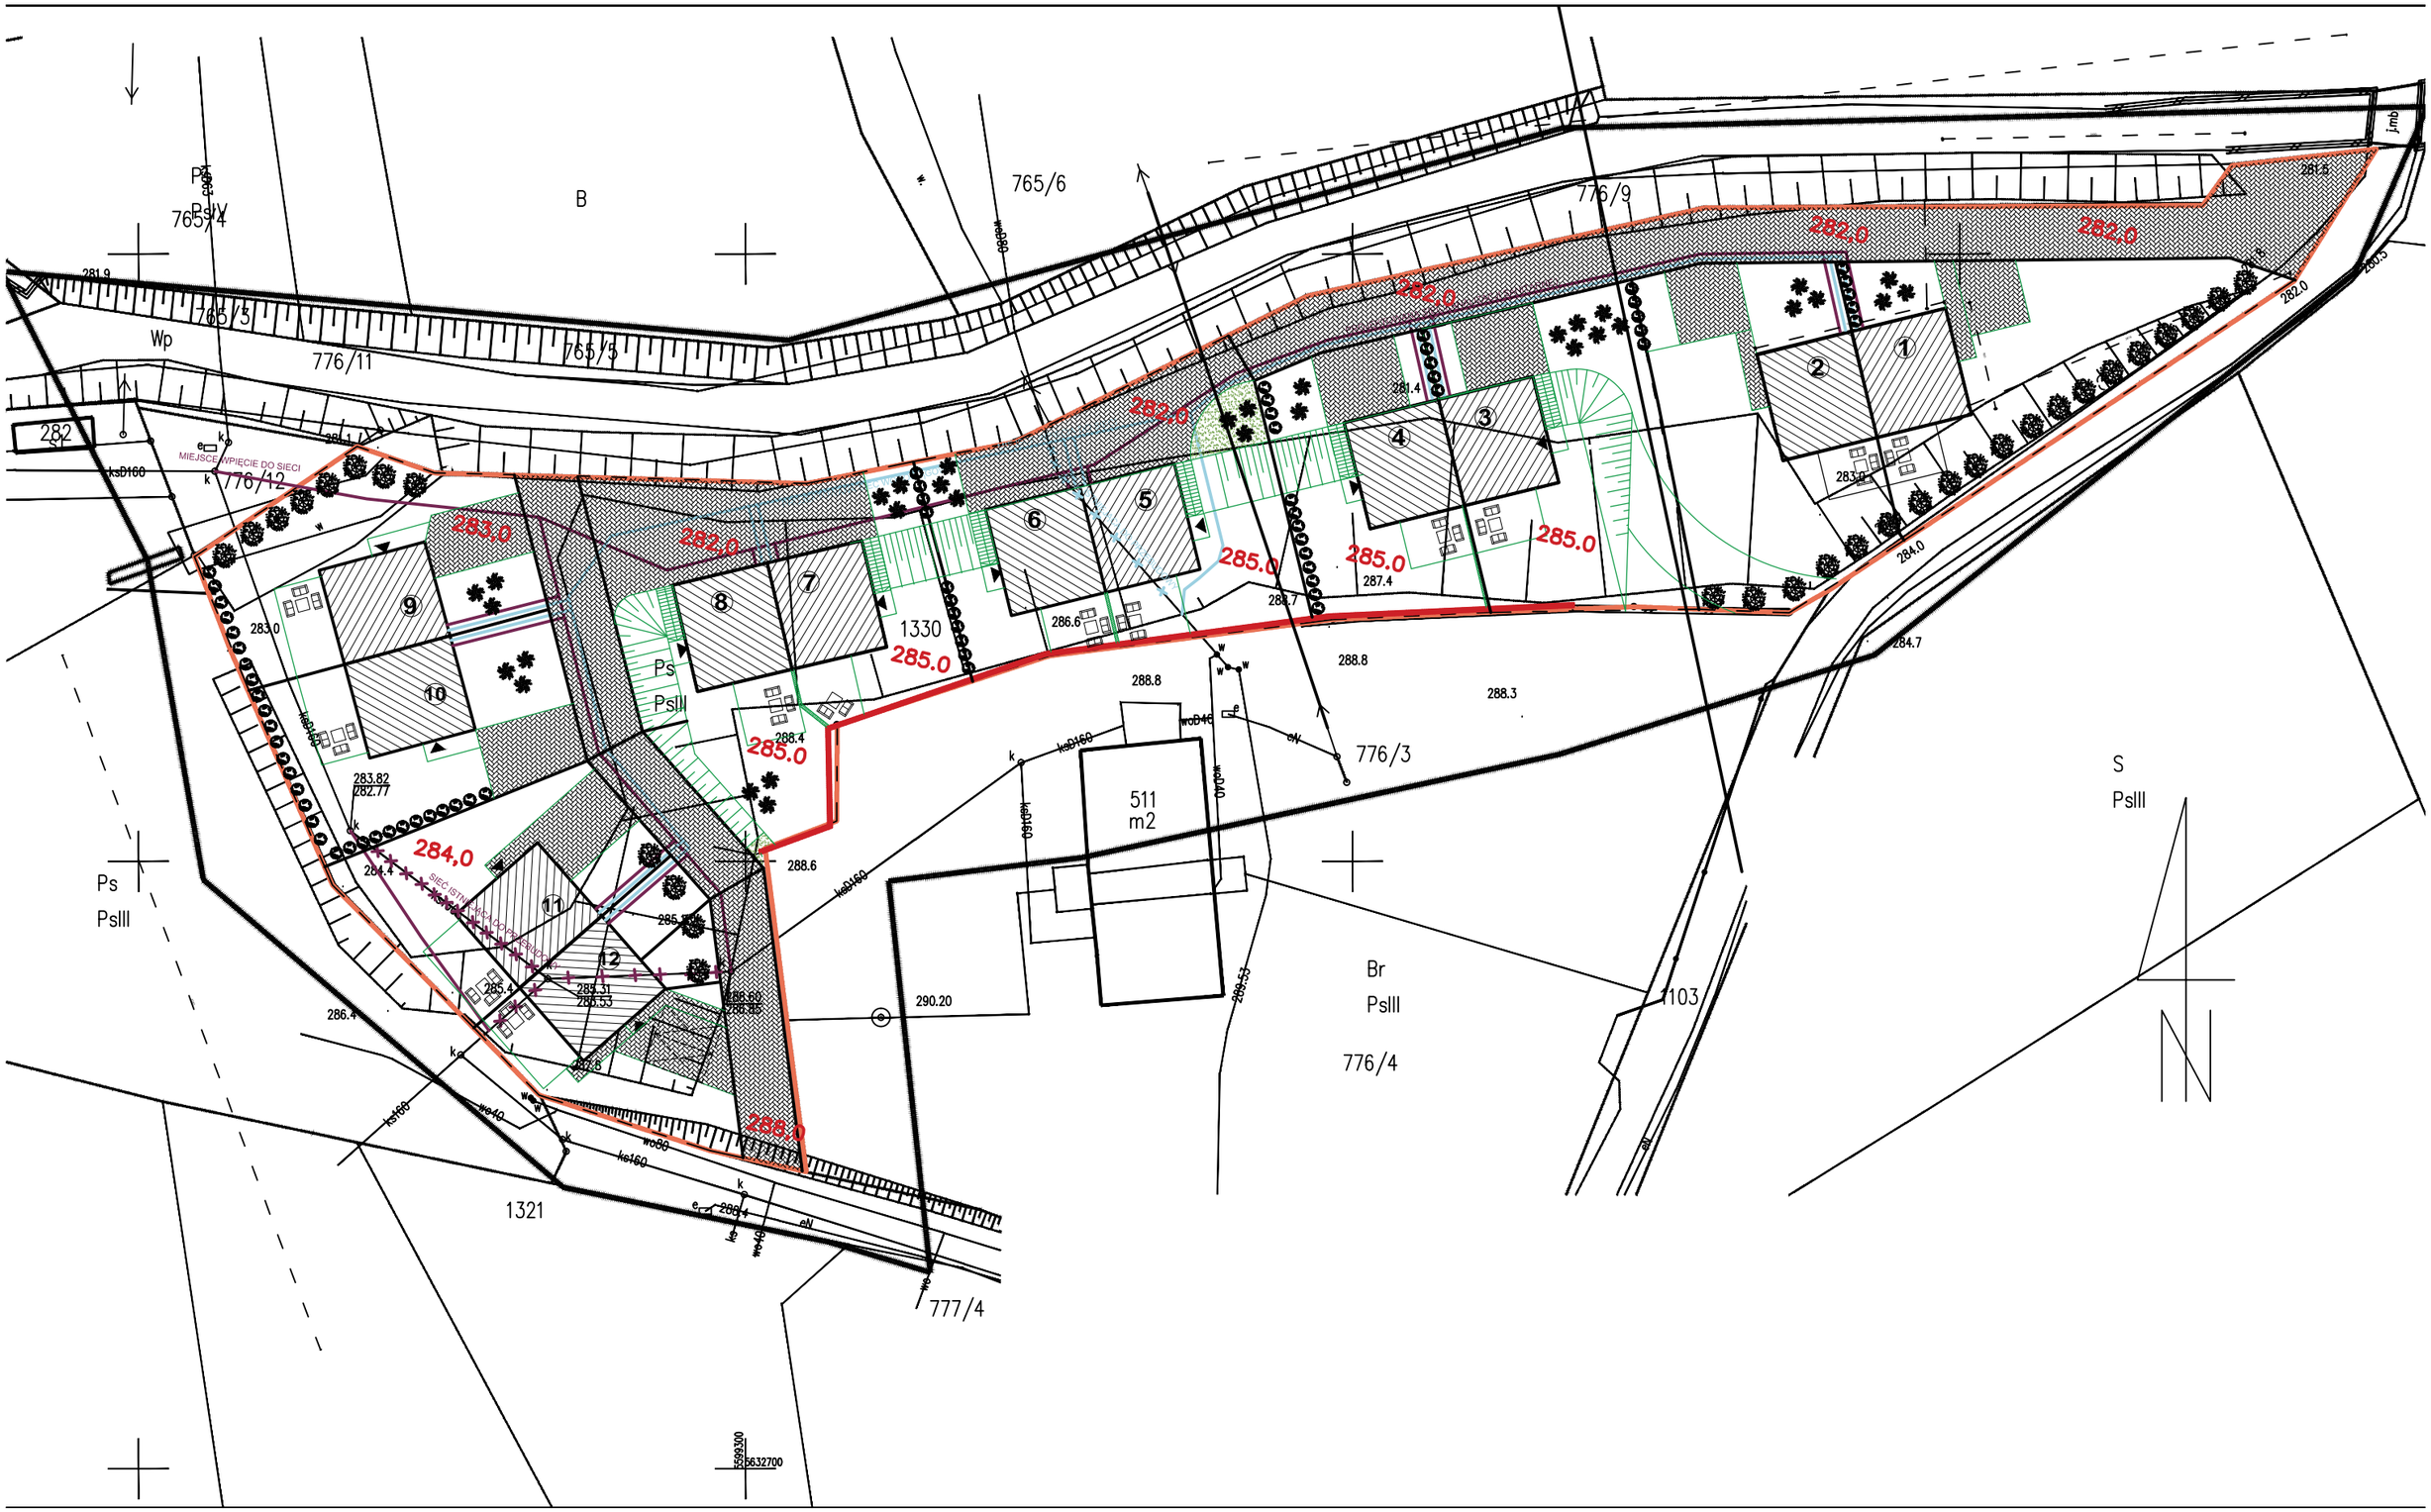

B
765/6
776/9
765/4
765/3
Wp
776/11
765/5
282
MIEJSCE WPIĘCIE DO SIECI
776/12
283.0
282.0
285.0
284,0
288.0
1330
Ps
PsIII
511
m2
776/3
Br
PsIII
776/4
1103
S
PsIII
1321
777/4
290.20